
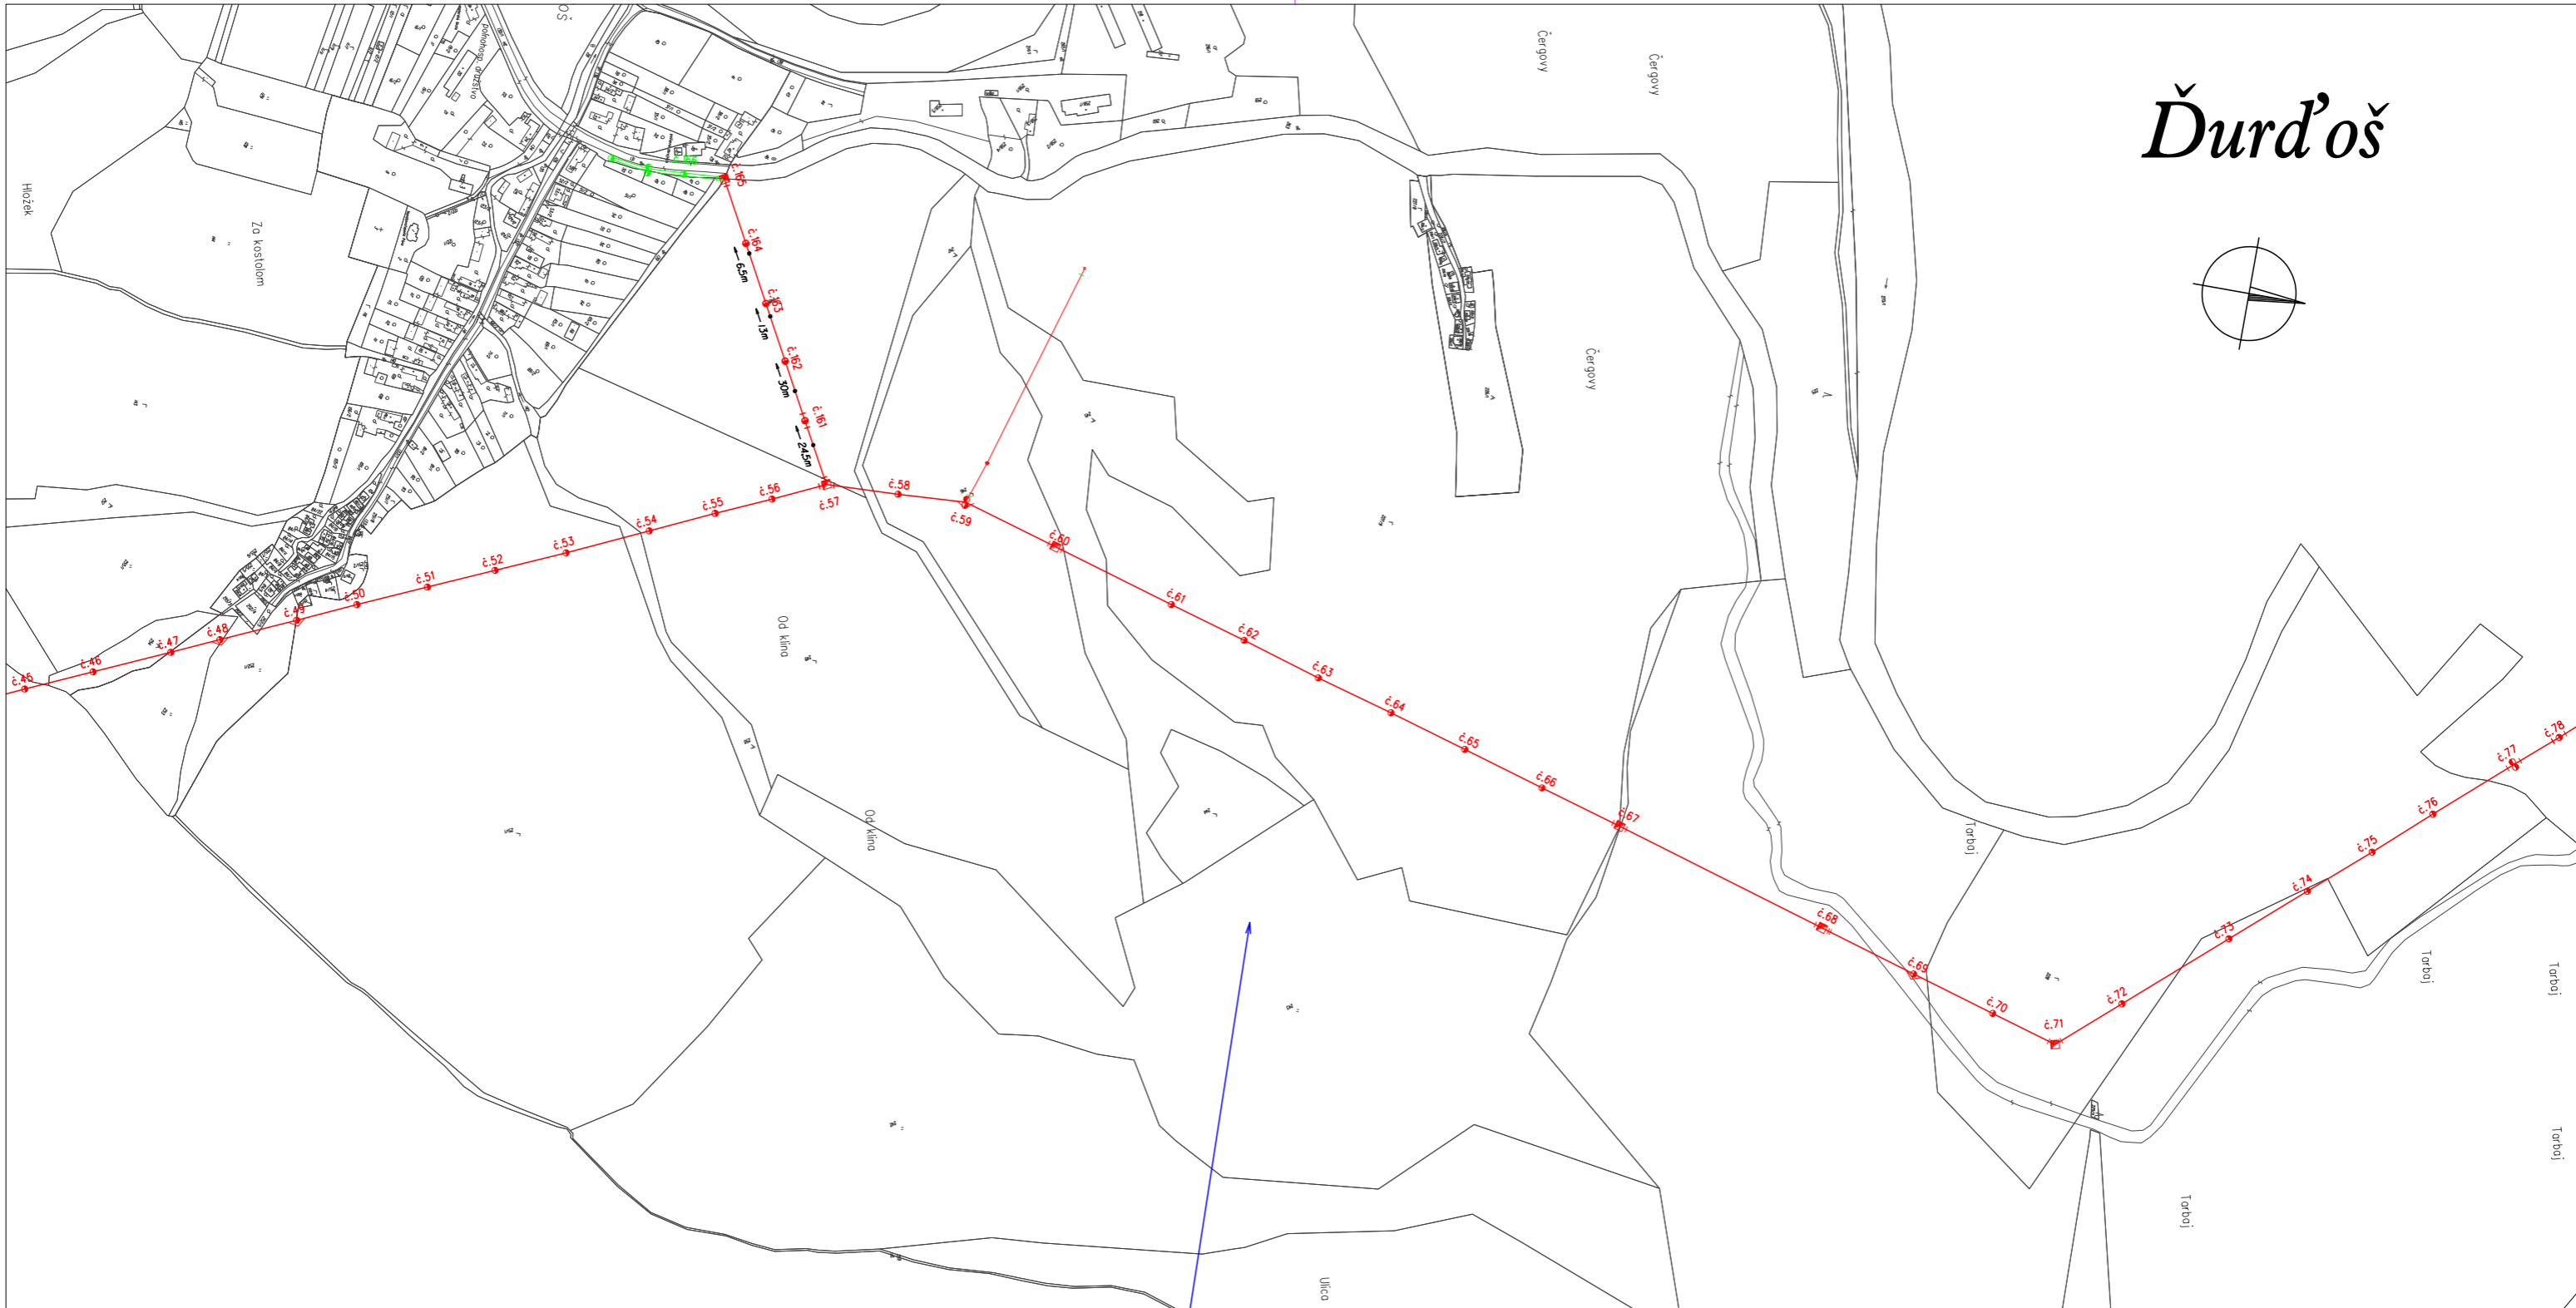


# Ďurďoš

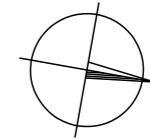

Jestvujúce VN vzdušné vedenie  
 Doplnenie SOK: LTC ADSS-150 72xSM  
 - v jestvujúcej trase

Stavba zahŕňa :

- ojedinelá výmena nevyhovujúcich podporných bodov za nové v jestvujúcej trase
- doplnenie samonosného optického kábla na jestvujúce vedenie

Mapové podklady : Informačný systém katastra nehnuteľností  
 © Úrad geodézie, kartografie a katastra Slovenskej republiky

ZODPOVEDNÝ PROJEKTANT	Ing. Božena Kajňaková	SADA	
VEDÚCI PROJEKTANT	Ing. Božena Kajňaková		
PROJEKTANT	Ing. Milan Sabol		
VEDÚCI ÚTVARU	Ing. Martin Hajduk	<i>Hajduk</i>	
STAVEBNÍK	Východoslovenská distribučná a.s.		
MIESTO STAVBY	k.ú Ďurďoš	STUPEŇ	PROJEKT
NÁZOV STAVBY	Remeniny - Giraltovice - úprava V209/V229 - SOK	ČÍSLO ZÁKAZKY	IP-12685
		DÁTUM	08/2024
		FORMÁT	2x A4
NÁZOV VÝKRESU	Situácia Ďurďoš	MIERKA	1 : 6 000
			2/4